


Vyhotovil:	Objednatel: OKD a.s.	Okres: Karviná
Ing.Ivan Požár Havířov-Město Turgeněvova 2 IČO 62340794	<i>Nivelace měřické přímky Přímka P-D - v oblasti 22.kry DP Doubrava detail degazační stanice</i>	Obec: Doubrava, Orlová Katastr. území: Doubrava u Orlová Č.zak.: od 36/2017
	Měřítko: 1:250 JTSK	Datum: od července 2017

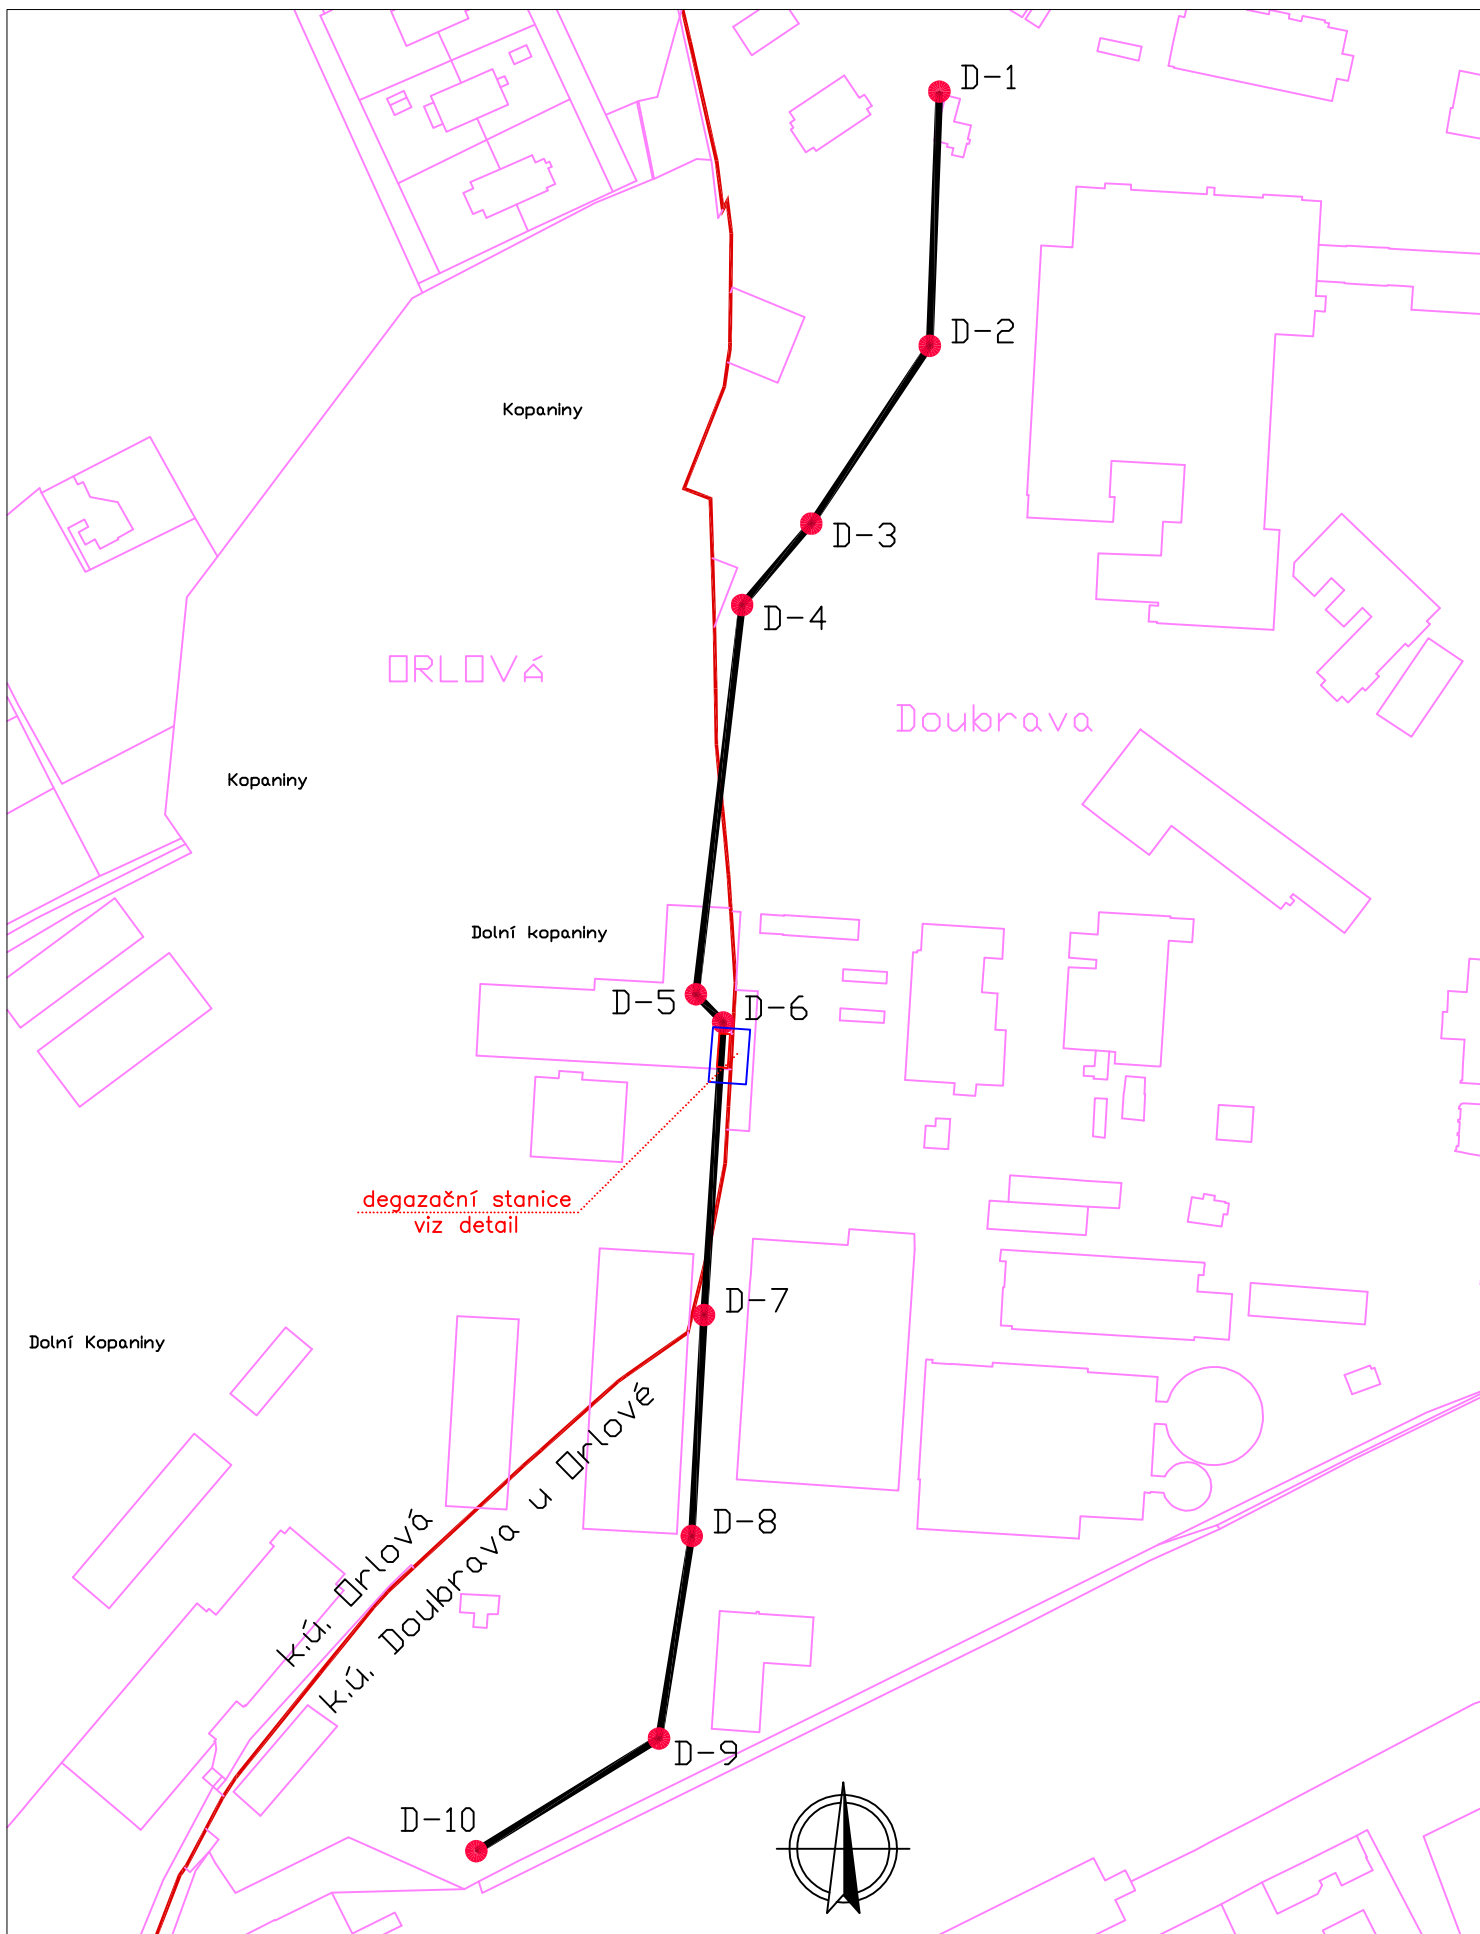

Vyhotovil:	Objednatel: OKD a.s.	Okres: Karviná
Ing.Ivan Požár Havířov–Město Turgeněvova 2 IČO 62340794	Nivelace měřické přímky Přímka P-D - v oblasti 22.kry DP Doubrava - přehledné schéma	Obec: Doubrava, Orlová Katastr. území: Doubrava u Orlová Č.zak.: od 36/2017
	Měřítko: 1:2000 JTSK	Datum: od července 2017