DIAMO, státní podnik
odštěpný závod Karviná
Sirotčí 1145/7, Vítkovice
703 00 Ostrava

Ostrava, 2026-11-05

Prodej nemovitého majetku – lokální distribuční soustava včetně součástí a příslušenství v k. ú. Koblov, obec Ostrava

Veřejná soutěž o nejvhodnější nabídku

Popis:
Předmětem VSNN je lokální distribuční soustava tvořená rozvody vysokého napětí (VN), rozvody nízkého napětí (NN), Trafostanicí stožárovou umístěnou na/v části pozemku p. č. 983/1 a Trafostanicí TR2 umístěnou na/v části pozemku p. č. 977/1 včetně součástí a příslušenství, vše v k. ú. Koblov, obec Ostrava. Lokální distribuční soustava není předmětem evidence katastru nemovitostí. Spolu s převodem výše uvedeného majetku budou v rámci Kupní smlouvy a smlouvy o zřízení služebností zřízeny ve prospěch (nového) vlastníka resp. nabyvatele věcí neevidovaných v katastru nemovitostí služebnosti: nadzemního kabelového vedení VN 22 kV, Trafostanice stožárové a el. vedení, podzemního kabelového vedení VN 22 kV, podzemního kabelového vedení NN a Trafostanice TR2 a el. vedení v rozsahu vymezeném dle GP. Celková výše náhrady za zřízení služebností činí celkem 635 080,00 Kč bez DPH. K této částce bude připočtena DPH v zákonné sazbě platné ke dni vzniku povinnosti přiznat daň podle § 92d zákona č. 235/2004 Sb., o dani z přidané hodnoty, ve znění pozdějších předpisů. Služebnosti budou hrazeny nabyvatelem, resp. (budoucím) kupujícím. Vyhlašovatel upozorňuje navrhovatele, že provozovatel Lokální distribuční soustavy musí být držitelem licence, udělované Energetickým regulačním úřadem (ERÚ), na distribuci elektřiny ve vymezeném území podle zákona č. 458/2000 Sb., o podmínkách podnikání a o výkonu státní správy v energetických odvětvích a o změně některých zákonů (energetický zákon), ve znění pozdějších předpisů.

Cena:
Vyhlašovací cena: **1 550 000,00 Kč bez DPH**

DPH bude účtována a fakturována ve výši dle obecně závazných právních předpisů platných v době uskutečnění zdanitelného plnění - režim přenesené daňové povinnosti dle § 92d zákona č. 235/2004 Sb., o dani z přidané hodnoty, ve znění pozdějších předpisů.


Kontakt:
DIAMO, státní podnik, odštěpný závod Karviná, Sirotčí 1145/7, Vítkovice, 703 00 Ostrava

Kontaktní osoby:
Ing. Kamil Roman, tel.: 606 146 618, e-mail: roman@diamo.cz

Platnost nabídky: od 11. 11. 2026 do 25. 11. 2026 do 12,00 hod.

Poznámka:
Úplné znění oznámení o vyhlášení veřejné soutěže o nejvhodnější nabídku (dále jen „VSNN“) a podmínky VSNN se bezplatně vydávají všem osobám, které projeví zájem, prostřednictvím e- mail karvina@diamo.cz po celou dobu lhůty pro podání nabídky v rámci 1. etapy VSNN a jsou též k dispozici na adrese po bezplatné registraci do zadávacího řízení tohoto konkrétního prodeje na https://tenderarena.cz/ (**VSNN LDS - Koblov**).

Příloha:
Situační zákres předmětu VSNN na podkladu katastrální mapy

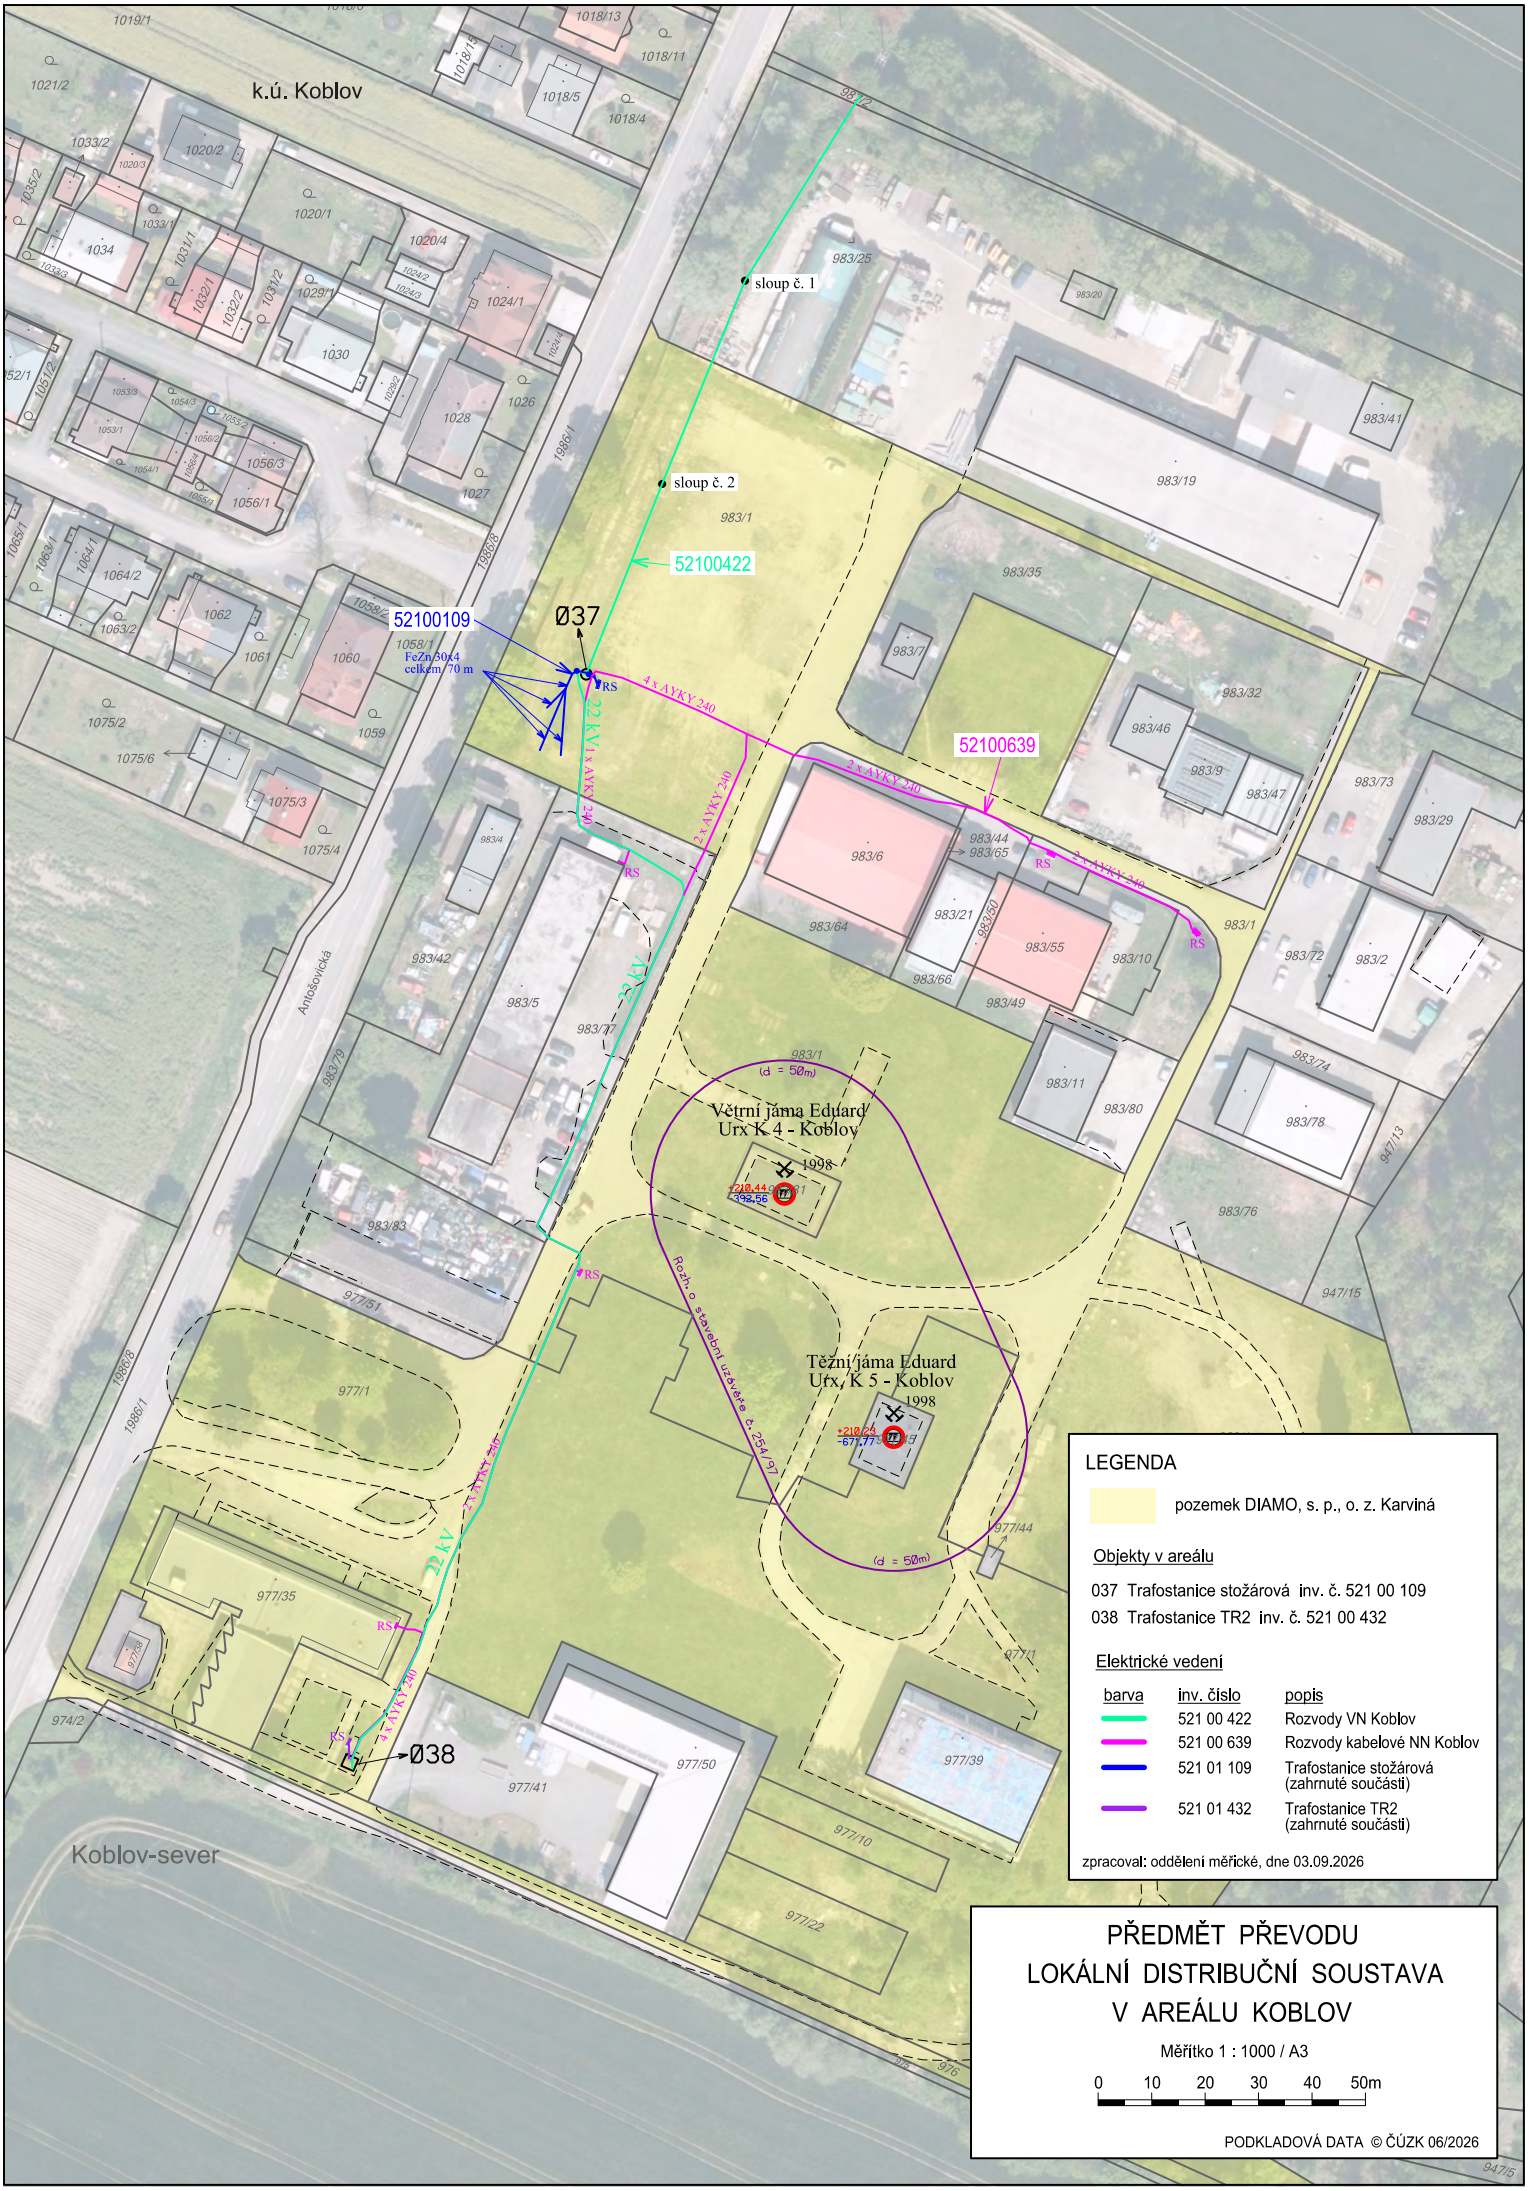

LEGENDA

pozemek DIAMO, s. p., o. z. Karviná

Objekty v areálu

037 Trafostanice stožárová inv. č. 521 00 109

038 Trafostanice TR2 inv. č. 521 00 432

Elektrické vedení

barva	inv. číslo	popis
	521 00 422	Rozvody VN Koblov
	521 00 639	Rozvody kabelové NN Koblov
	521 01 109	Trafostanice stožárová (zahrnuté součásti)
	521 01 432	Trafostanice TR2 (zahrnuté součásti)

zpracoval: oddělení měřické, dne 03.09.2026

PŘEDMĚT PŘEVODU
LOKÁLNÍ DISTRIBUČNÍ SOUSTAVA V AREÁLU KOBLOV

Měřítko 1 : 1000 / A3

0 10 20 30 40 50m

PODKLADOVÁ DATA © ČÚZK 06/2026