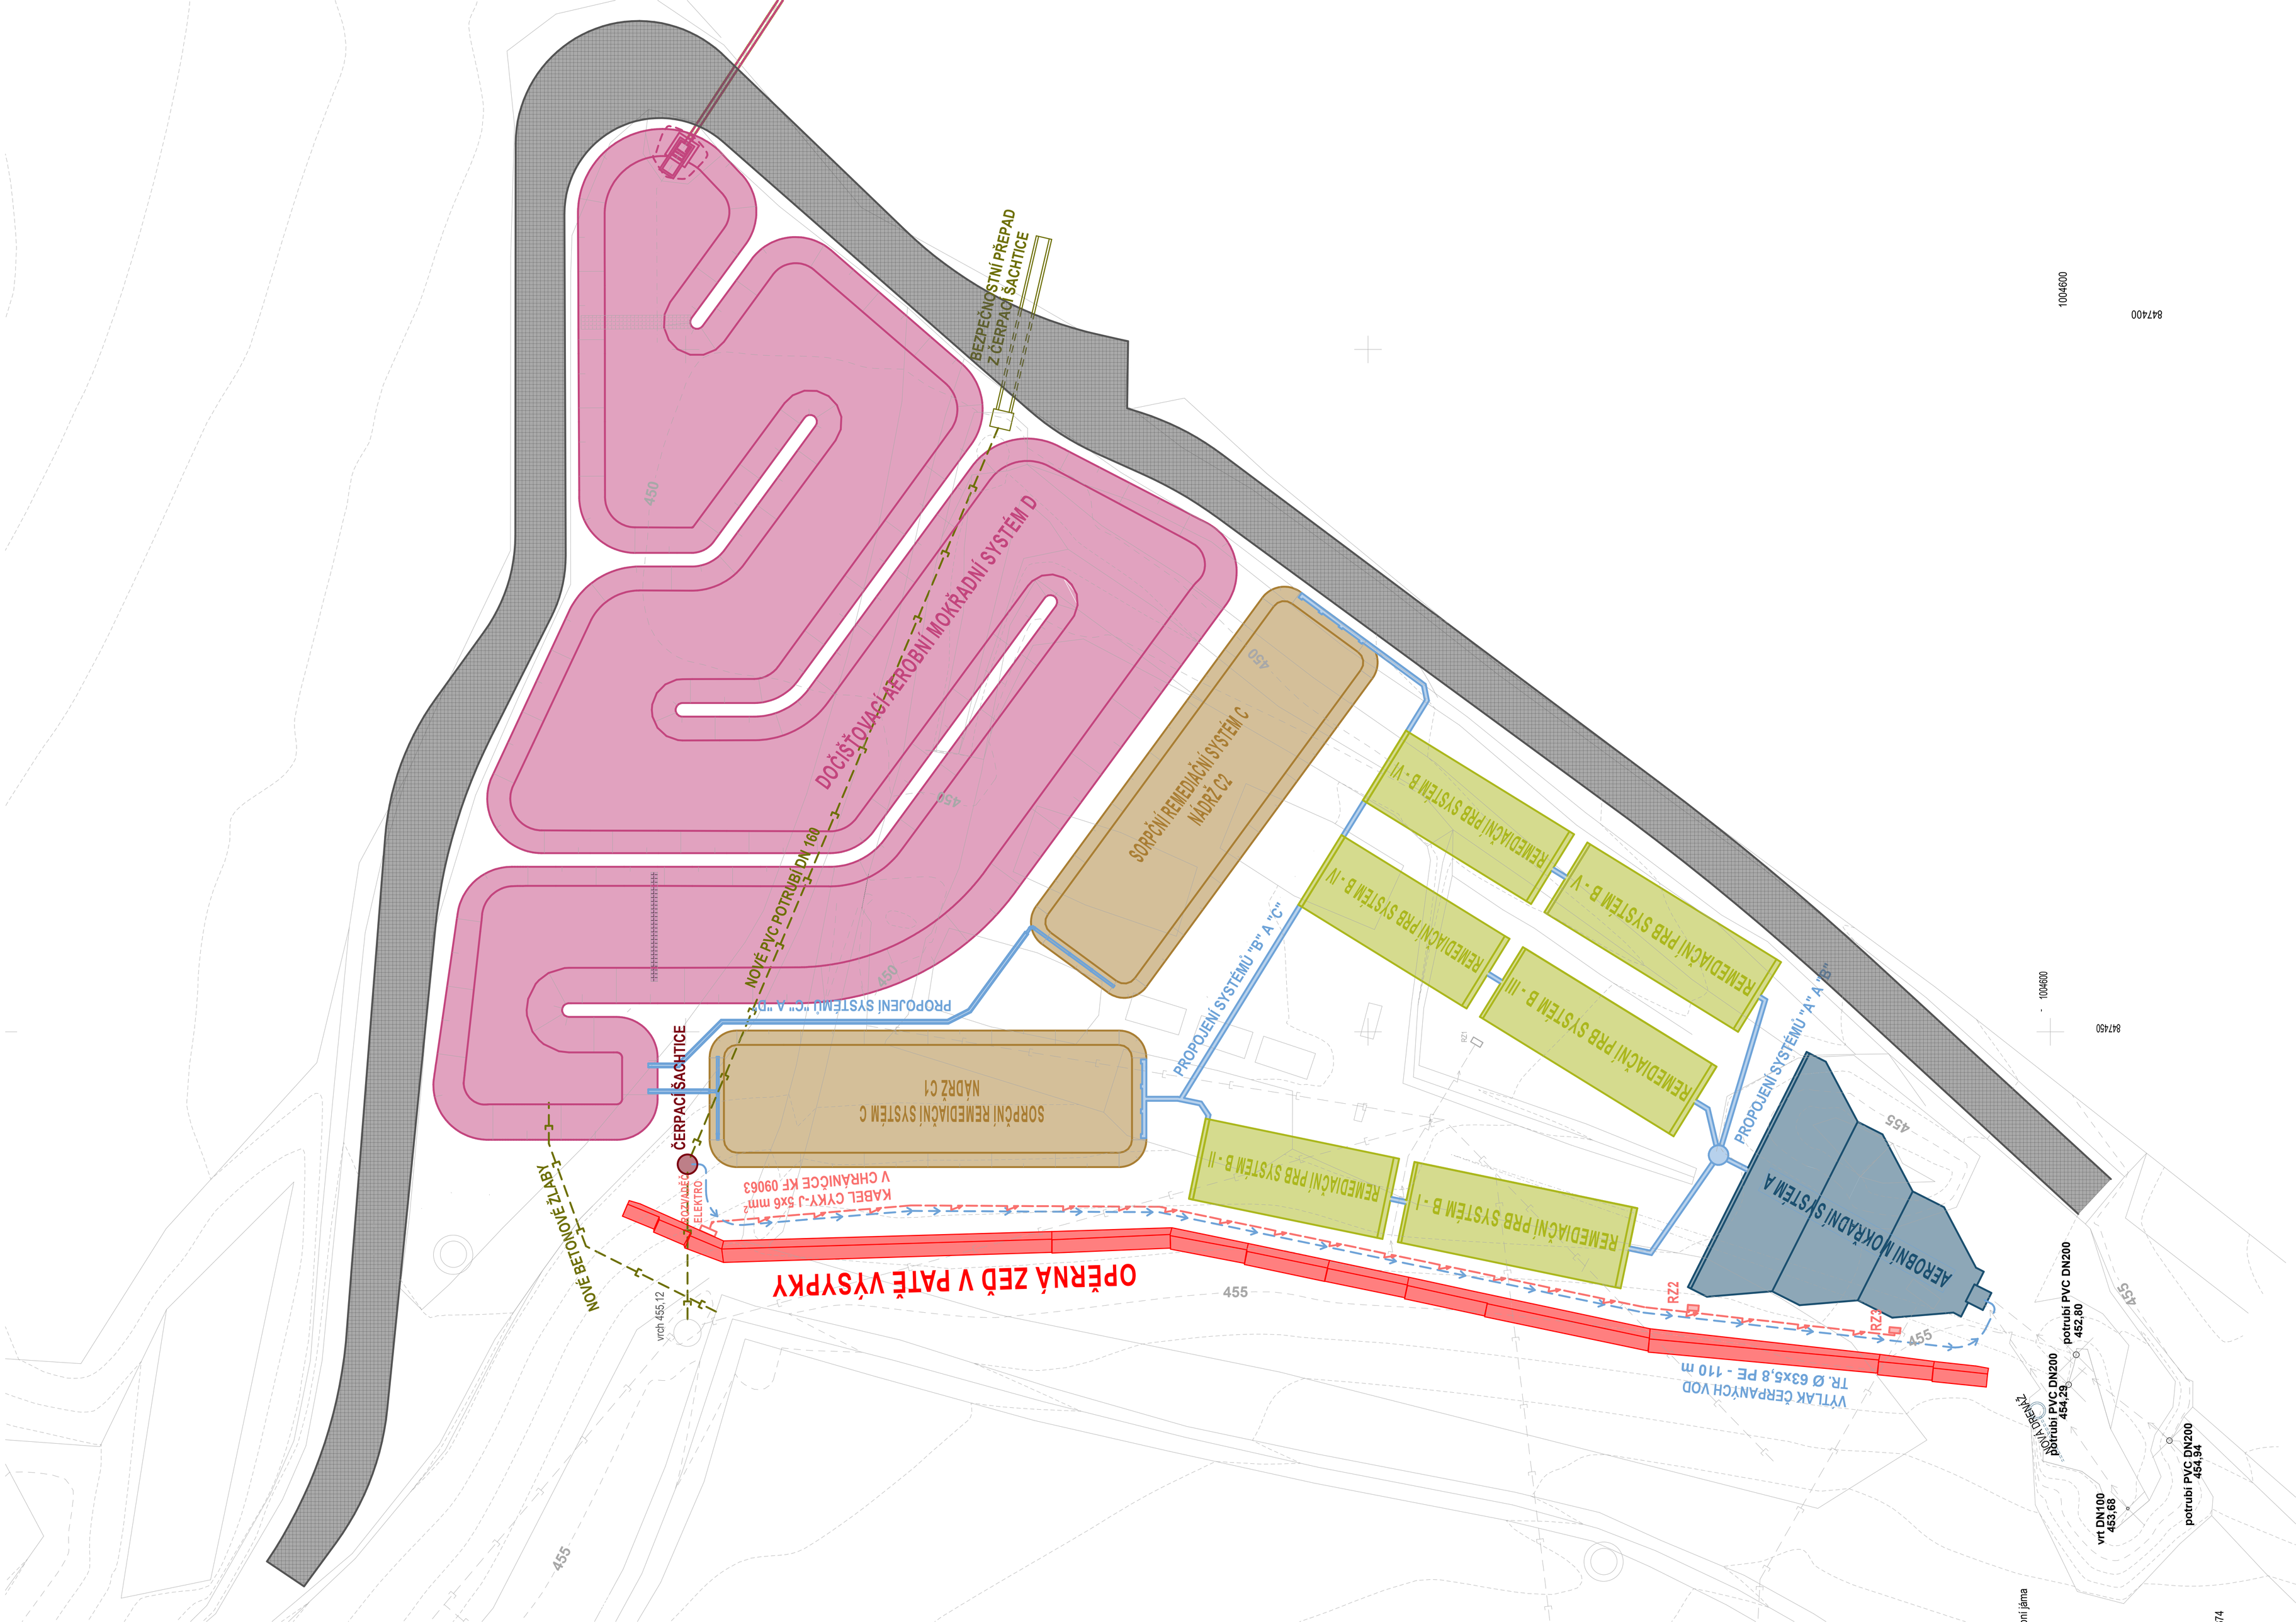
BEZPEČNOSTNÍ PŘEPAD Z ČERPACÍ ŠACHTICE
DOČIŠŤOVACÍ AEROBNÍ MOKŘADNÍ SYSTÉM D
NOVÉ PVC POTRUBÍ DN 160
SORPČNÍ REMEDIAČNÍ SYSTÉM C
NÁDRŽ C2
REMEDIAČNÍ PRB SYSTÉM B - VI
REMEDIAČNÍ PRB SYSTÉM B - V
REMEDIAČNÍ PRB SYSTÉM B - IV
REMEDIAČNÍ PRB SYSTÉM B - III
REMEDIAČNÍ PRB SYSTÉM B - II
REMEDIAČNÍ PRB SYSTÉM B - I
PROPOJENÍ SYSTÉMŮ "B" A "C"
PROPOJENÍ SYSTÉMŮ "A" A "B"
AEROBNÍ MOKŘADNÍ SYSTÉM A
SORPČNÍ REMEDIAČNÍ SYSTÉM C
NÁDRŽ C1
PROPOJENÍ SYSTÉMŮ "C" A "B"
ČERPACÍ ŠACHTICE
PŘIPOJVADEČ ELEKTRO
KABEL CYKY-J 5x6 mm² V CHRÁNIČCE KF 09063
OPĚRNÁ ZEĎ V PATĚ VÝSYPKY
NOVÉ BETONOVÉ ŽLABY
VYTLAK ČERPANÝCH VOD TR. Ø 63x5,8 PE - 110 m
RZ1
RZ2
RZ3
vrch 455,12
potrubí PVC DN200 452,80
potrubí PVC DN200 454,29
vrt DN100 453,68
potrubí PVC DN200 454,94
455
450
1004600
847400
1004600
847450